


FÖLDSZINTI ALAPRAJZ M 1:100

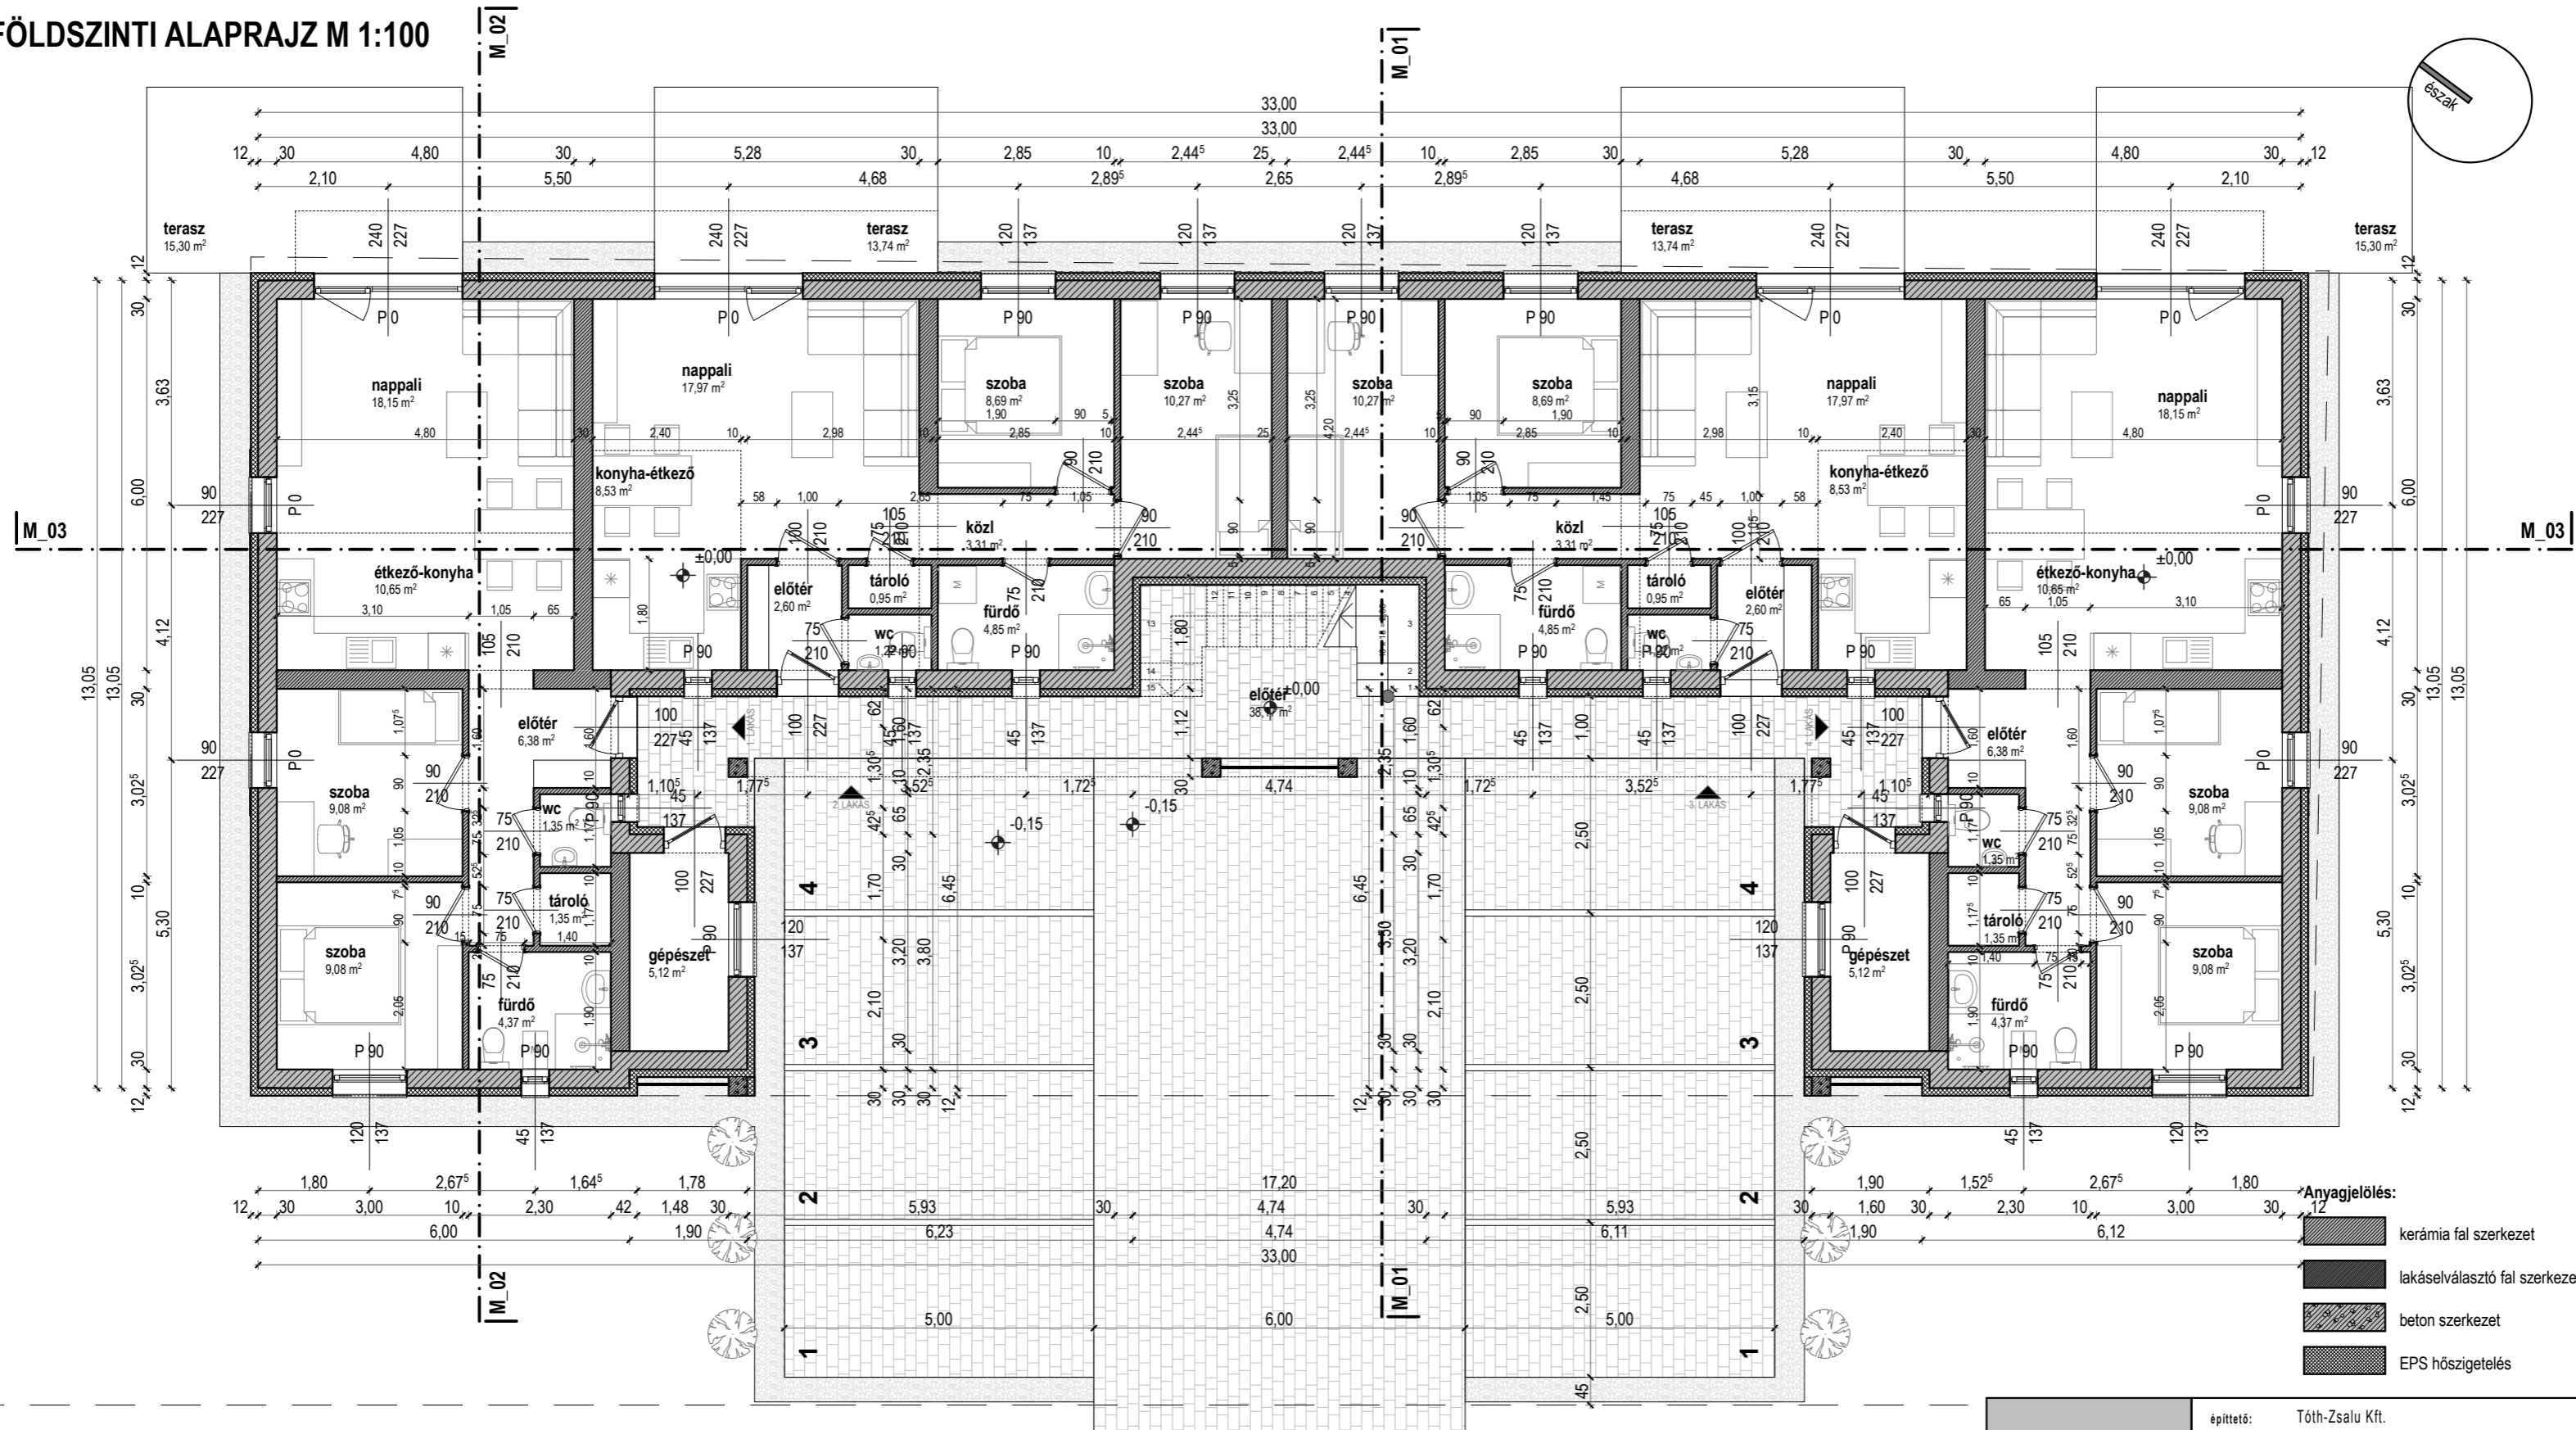

- Anyagjelölés:**
- kerámia fal szerkezet
 - lakáselválasztó fal szerkezet
 - beton szerkezet
 - EPS hőszigetelés

1. lakás FSZ helyiséglista		
Helyiség neve	Padlóburkolat	Számított terület
fürdő	kerámia	4,37
tároló	kerámia	1,35
wc	kerámia	1,35
nappali	lam.parketta	18,15
előtér	lam.parketta	6,38
szoba	lam.parketta	9,08
szoba	lam.parketta	9,08
étkező-konyha	lam.parketta	10,65
		60,41 m²

2. lakás FSZ helyiséglista		
Helyiség neve	Padlóburkolat	Számított terület
fürdő	kerámia	4,85
wc	kerámia	1,22
tároló	kerámia	0,95
előtér	kerámia	2,60
szoba	lam.parketta	8,69
nappali	lam.parketta	17,97
közli	lam.parketta	3,31
szoba	lam.parketta	10,27
konyha-étkező	lam.parketta	8,53
		58,39 m²

3. lakás FSZ helyiséglista		
Helyiség neve	Padlóburkolat	Számított terület
fürdő	kerámia	4,85
tároló	kerámia	0,95
wc	kerámia	1,22
előtér	kerámia	2,60
konyha-étkező	lam.parketta	8,53
szoba	lam.parketta	10,27
közli	lam.parketta	3,31
szoba	lam.parketta	8,69
nappali	lam.parketta	17,97
		58,39 m²

4. lakás FSZ helyiséglista		
Helyiség neve	Padlóburkolat	Számított terület
fürdő	kerámia	4,37
előtér	kerámia	6,38
wc	kerámia	1,35
tároló	kerámia	1,35
szoba	lam.parketta	9,08
étkező-konyha	lam.parketta	10,65
szoba	lam.parketta	9,08
nappali	lam.parketta	18,15
		60,41 m²

közös helyiségek FSZ		
Helyiség neve	Padlóburkolat	Számított terület
előtér	fagyálló kerámia	38,17
gépészet	kerámia	5,12
gépészet	kerámia	5,12
		48,41 m²



építető:	Tóth-Zsalu Kft.
helyszín:	9086 Töltéstava, Nyárfa utca 9.
	2941 Ács, Temető sor
	HR SZ.: 1004/5
felelős tervező:	Süveg Ádám okleveles építész-mérnök É 08 - 0575
	2941 Ács, Concóháti utca 98. a.terv.epitesz@gmail.com
tervfajta:	engedélyezési terv
lépték:	1:1, 1:100
dátum:	2021. 12. 16.
lapméret:	A_3+

**NYOLCLAKÁSOS
TÁRSASHÁZ
ÉPÍTÉSE**

földszinti alaprajz

É-02