


EMELETI ALAPRAJZ M 1:100

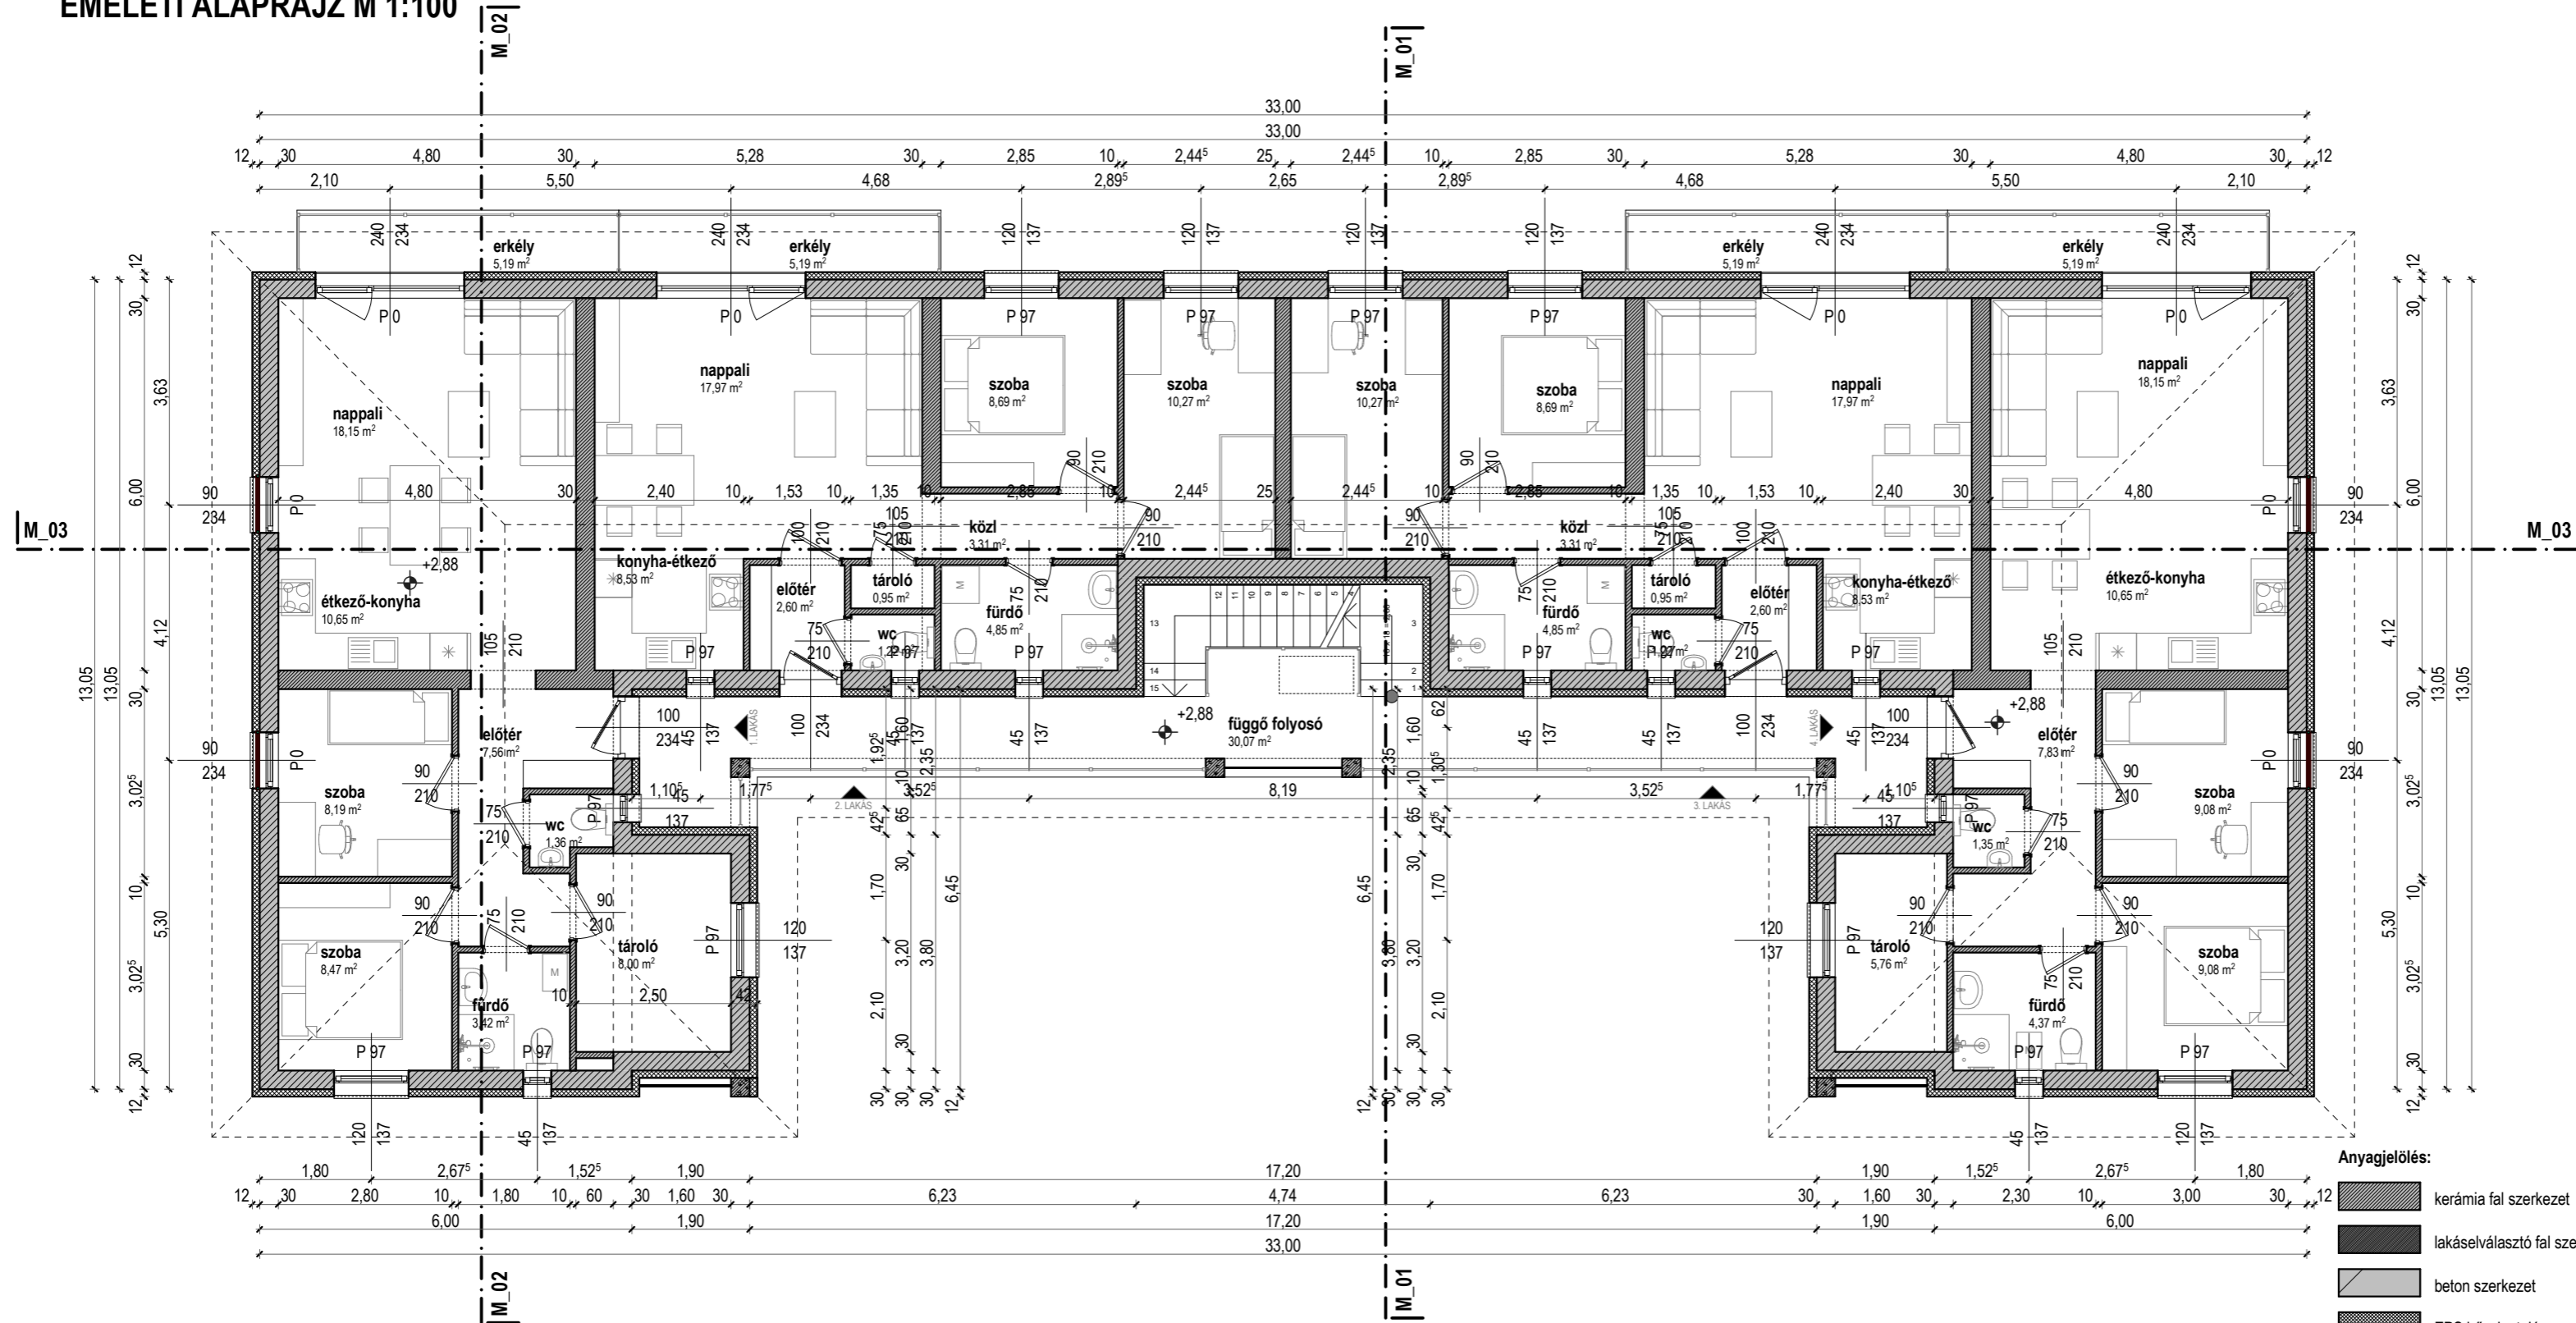

1. lakás EM helyiséglista		
Helyiség neve	Padlóburkolat	Számított terület
fürdő	kerámia	3,42
előtér	kerámia	7,56
wc	kerámia	1,36
nappali	lam.parketta	18,15
szoba	lam.parketta	8,19
tároló	lam.parketta	8,00
szoba	lam.parketta	8,47
étkező-konyha	lam.parketta	10,65
		65,80 m²

2. lakás EM helyiséglista		
Helyiség neve	Padlóburkolat	Számított terület
előtér	kerámia	2,60
tároló	kerámia	0,95
fürdő	kerámia	4,85
wc	kerámia	1,22
konyha-étkező	lam.parketta	8,53
szoba	lam.parketta	8,69
nappali	lam.parketta	17,97
közl	lam.parketta	3,31
szoba	lam.parketta	10,27
		58,39 m²

3. lakás EM helyiséglista		
Helyiség neve	Padlóburkolat	Számított terület
előtér	kerámia	2,60
fürdő	kerámia	4,85
tároló	kerámia	0,95
wc	kerámia	1,22
szoba	lam.parketta	10,27
közl	lam.parketta	3,31
szoba	lam.parketta	8,69
nappali	lam.parketta	17,97
konyha-étkező	lam.parketta	8,53
		58,39 m²

4. lakás EM helyiséglista		
Helyiség neve	Padlóburkolat	Számított terület
fürdő	kerámia	4,37
előtér	kerámia	7,83
wc	kerámia	1,35
tároló	lam.parketta	5,76
szoba	lam.parketta	9,08
nappali	lam.parketta	18,15
szoba	lam.parketta	9,08
étkező-konyha	lam.parketta	10,65
		66,27 m²

közös helyiségek		
Helyiség neve	Padlóburkolat	Számított terület
függő folyosó	fagyálló kerámia	30,07
		30,07 m²



építető:	Tóth-Zsalu Kft.
	9086 Töltéstava, Nyárfa utca 9.
helyszín:	2941 Ács, Temető sor
	HR SZ.: 1004/5
felelős tervező:	Süveg Ádám okleveles építész mérnök É 08 - 0575
	2941 Ács, Concóháti utca 98. a.terv.epitesz@gmail.com
tervfajta:	engedélyezési terv
lépték:	1:1, 1:100
dátum:	2021. 12. 16.
lapméret:	A_3+

NYOLCLAKÁSOS TÁRSASHÁZ ÉPÍTÉSE

emeleti alaprajz

É-03